


## Work flow: การปฏิบัติงานในกิจกรรมพัฒนาพื้นที่โครงการหลวง ของ ศพล.

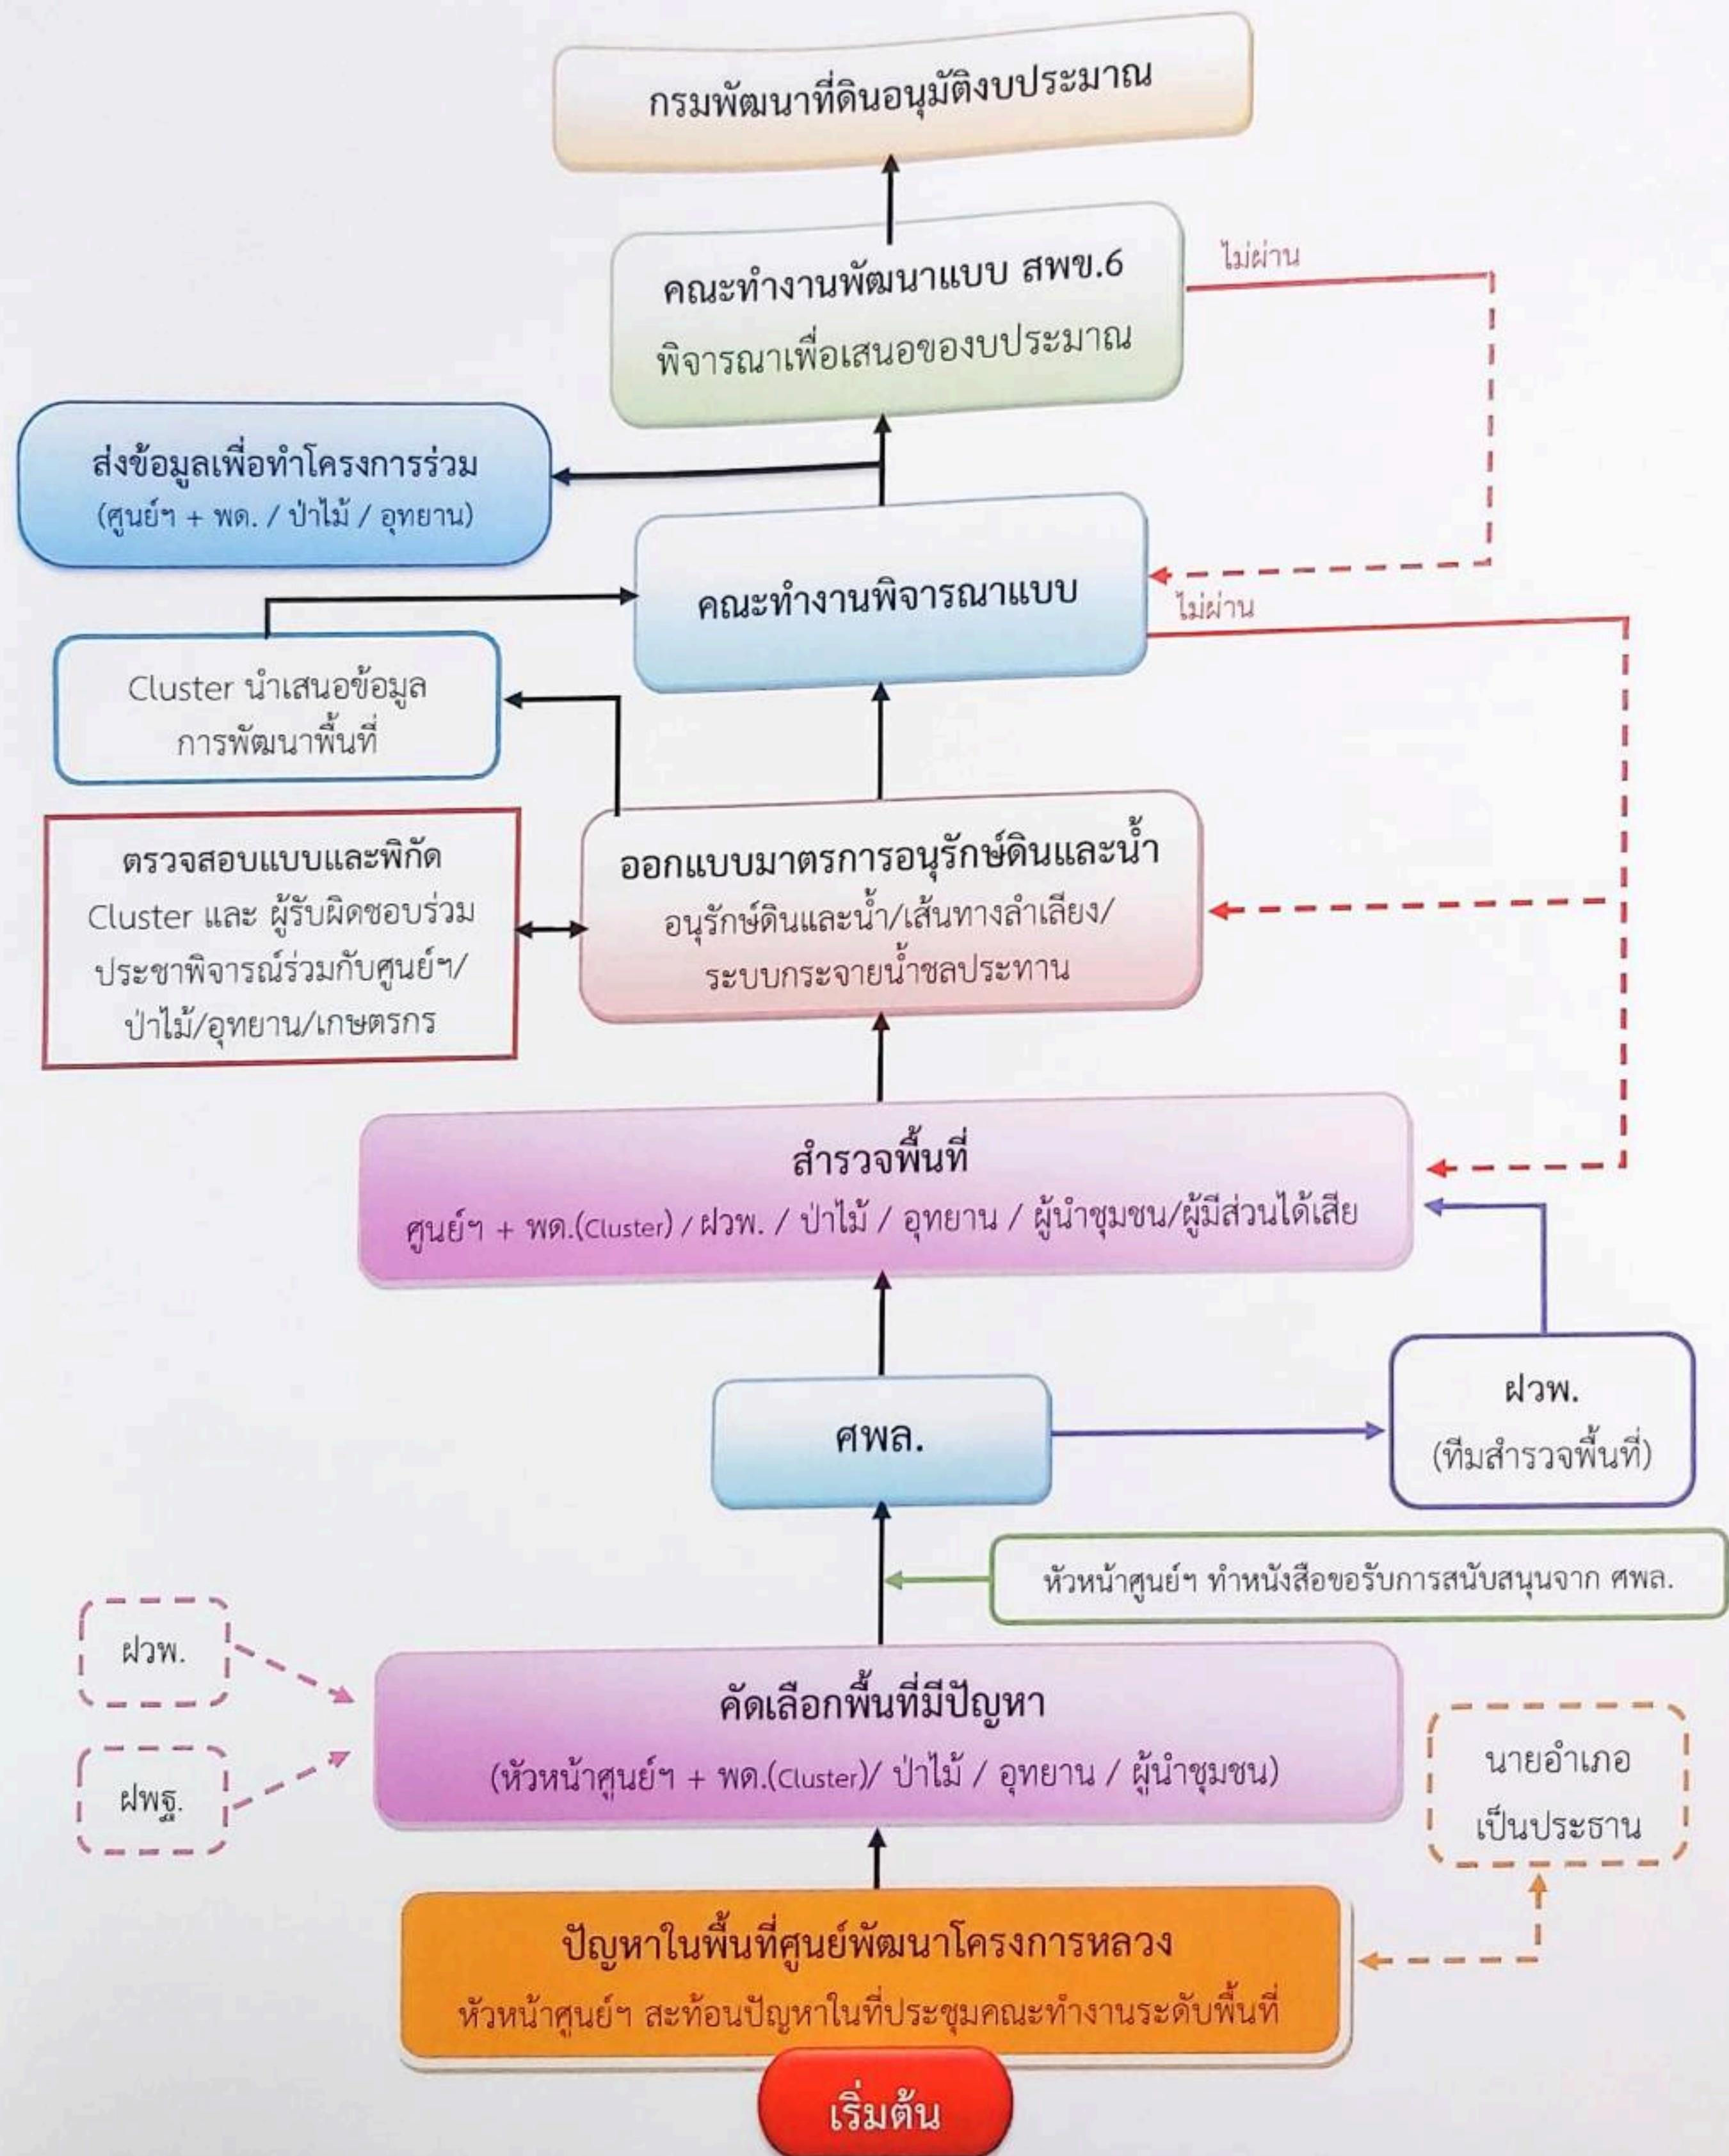

โครงการก่อสร้างเส้นทางคำเลียงภูเขานิพัทธ์ศูนย์พัฒนาโครงการหลวงแกน้อย ตำบลเมืองน้ำ อําเภอเชียงดาว จังหวัดเชียงใหม่ ศูนย์ปฏิบัติการพัฒนาที่ดินโครงการหลวง สำนักงานพัฒนาที่ดินเขต ๖ กรมพัฒนาที่ดิน

๑. ชื่อโครงการ โครงการก่อสร้างเส้นทางคำเลียงภูเขานิพัทธ์ศูนย์พัฒนาโครงการหลวงแกน้อย ตำบลเมืองน้ำ อําเภอเชียงดาว จังหวัดเชียงใหม่ ศูนย์ปฏิบัติการพัฒนาที่ดินโครงการหลวง สำนักงานพัฒนาที่ดินเขต ๖ กรมพัฒนาที่ดิน

## ๒. หลักการและเหตุผล



๒. หลักการและเหตุผล  
โครงการหลวงเป็นโครงการส่วนพระองค์ในพระบาทสมเด็จพระปรมินทรมหาภูมิพลอดุลยเดชฯ บรมนาถบพิตร (รัชกาลที่ ๙) โดยมีวัตถุประสงค์เพื่อลดการปัญหาน้ำซึ่งความเป็นอยู่ของชาวไทยเชื้อชาติไทย เช่น ชาวไทยเชื้อสายจีน ชาวไทยเชื้อสายญี่ปุ่น ชาวไทยเชื้อสายลาว ชาวไทยเชื้อสายเขมร ชาวไทยเชื้อสายพม่า และพื้นที่ป่าดันน้ำล่า率为บนพื้นที่สูง โดยการดำเนินงานพัฒนาของศูนย์พัฒนาโครงการหลวงจำนวน ๓๘ แห่ง ของมูลนิธิโครงการหลวงเป็นที่ยอมรับของประชาชน และหน่วยงานต่างๆ ทั้งในและต่างประเทศ และหน่วยงานภาครัฐยังได้นำไปขยายผลสู่การพัฒนาพื้นที่สูงอื่นๆ ในประเทศไทยอีกด้วย  
แนวโน้มการพัฒนาที่ดินโครงการหลวง (ศพล.) สำนักงานพัฒนาที่ดินเขต ๖ กรมพัฒนาที่ดิน ได้ดำเนินการสำรวจและติดตามโครงการหลวงทั้งหมด ๔๕ แห่ง ที่ได้รับการอนุมัติทุกแห่ง

ศูนย์ปฏิบัติการพัฒนาที่ดินโครงการหลวง (ศปด.) สำนักงานพัฒนาที่ดินเขต ๖ กรมพัฒนาที่ดิน ได้ปฏิบัติงานสนับสนุนมูลนิธิโครงการหลวงมาอย่างยาวนานกว่า ๒๐ ปี ในพื้นที่ของศูนย์พัฒนาโครงการหลวงหัวหมุด ๓๙ ศูนย์ ครอบคลุม ๖ จังหวัด ได้แก่ จังหวัดเชียงใหม่ จังหวัดเชียงราย จังหวัดแม่ย่องสอน จังหวัดลำพูน จังหวัด พะเยา และจังหวัดตาก โดยมุ่งเน้นการพัฒนาที่ดินด้านอนุรักษ์และพืชฟุ่มทรัพยากร ธรรมชาติและด้านพัฒนา โครงสร้างพื้นฐาน ได้แก่ การจัดทำระบบอนุรักษ์ดินและน้ำ การจัดทำระบบส่งน้ำอัลประทานในพื้นที่การเกษตร และ การก่อสร้างและซ่อมแซมเส้นทางลำเลียงภูเขาในพื้นที่การเกษตร เพื่อให้การพัฒนาที่ดินในพื้นที่ศูนย์พัฒนา โครงการหลวงสามารถดำเนินการได้อย่างมีประสิทธิภาพ เกษตรกรในพื้นที่โครงการหลวงสามารถใช้ประโยชน์ ที่ดินจากพื้นที่ดินได้อย่างยั่งยืน ไม่มีการผ้าวaganพื้นที่ใหม่เพิ่ม

โดยในปีงบประมาณ พ.ศ.๒๕๖๔ นี้ ศูนย์พัฒนาโครงการหลวงแกนน้อย ตำบลเมืองนະ อำเภอเชียงดาว จังหวัดเชียงใหม่ มีเป้าหมายในการก่อสร้างเส้นทางล้ำเลียงภูเข้า คิดเป็นระยะทาง ๖.๓๓๖ กิโลเมตร

/๓.วัดดุประสังค์...

PI	0+020.926	PI	0+045.504	PI	0+065.552	PI	0+199.015	PI	0+478.260
Δ	30°06'16"	Δ	35°42'45"	Δ	31°15'15"	Δ	26°00'13"	Δ	23°15'05"
R-	29.748	R-	24.110	R-	28.585	R-	34.647	R-	31.770
T	8.000								
A-	15.630	A-	15.449	A-	15.501	A-	15.724	A-	15.674
Ext-	1.057	Ext-	1.293	Ext-	1.098	Ext-	0.912	Ext-	0.992

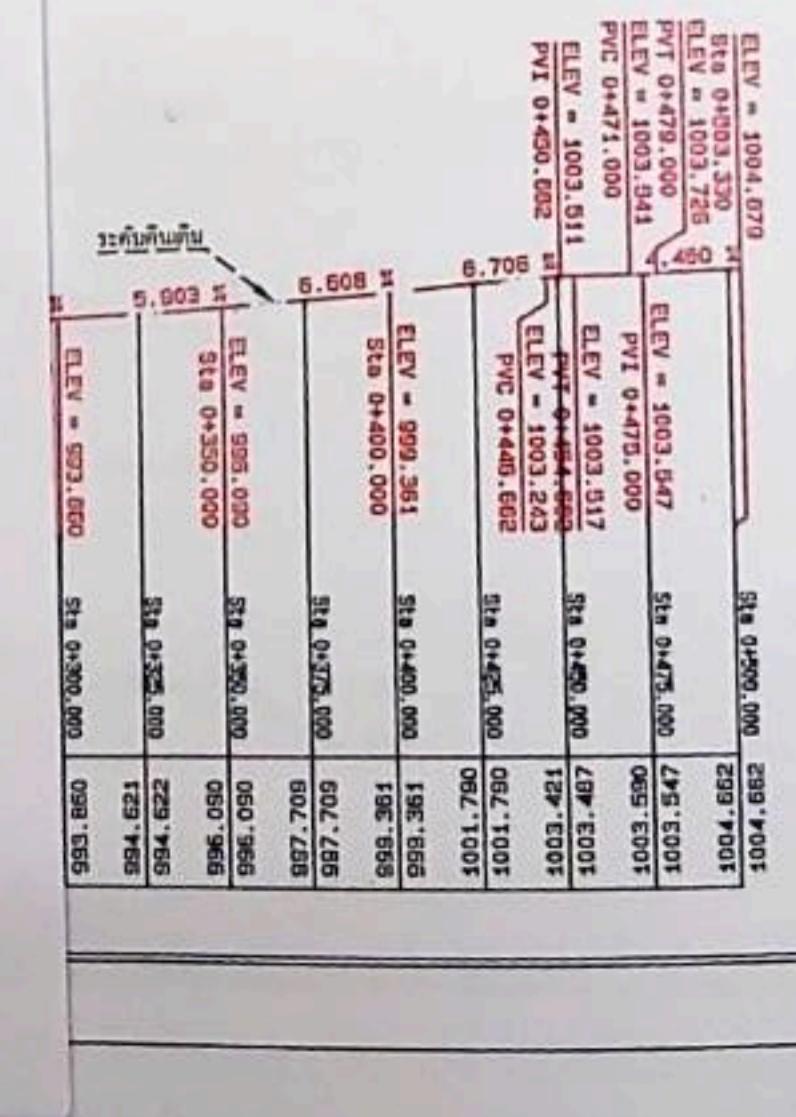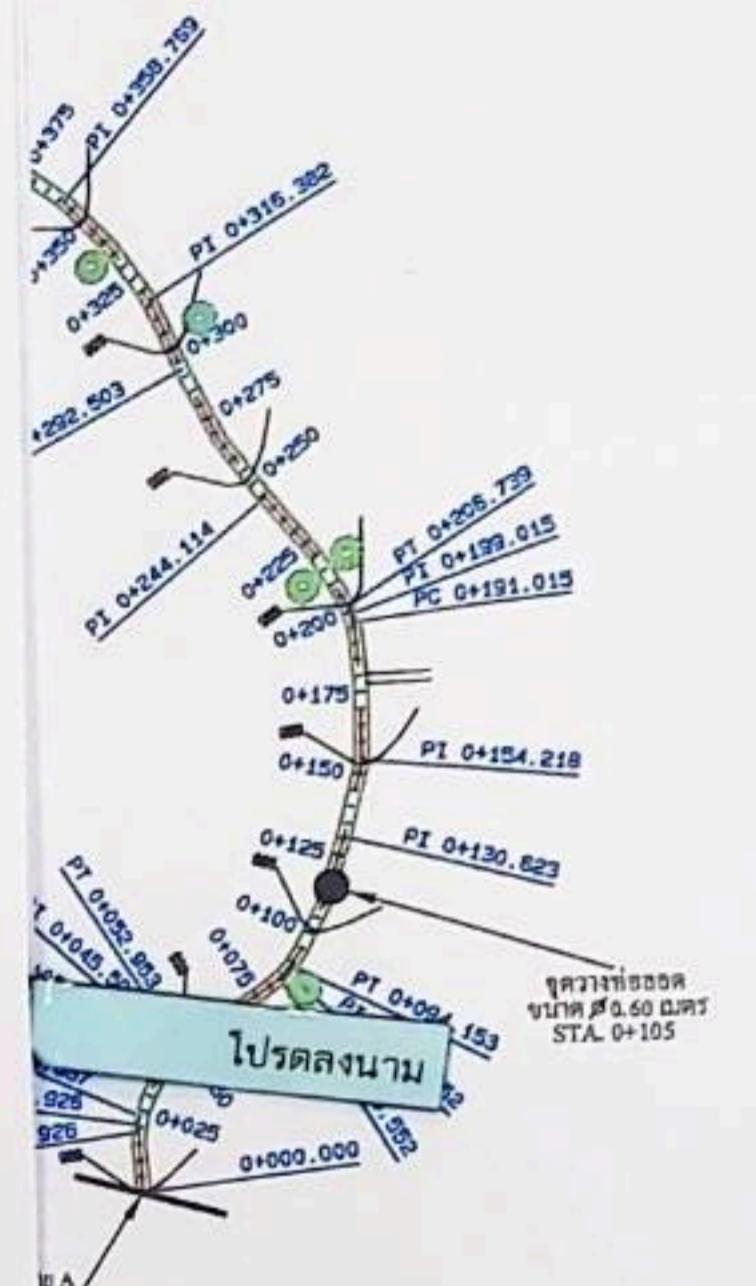

ภาพที่ดินตามแนวโน้ม  
แบบ A  
LONG SECTION  
SCALE HORIZ 1 : 1500 VERT 1 : 1500

	ເມາດນັ້ນ
	ເມື່ອບັນຄາມຫຼຸດ
	ປະຕິກຳ, ສະຕິກຳ
	ອາວາງທີ່ຂອບຂອດ
	ໂຄນສັງເກົນ